

Département de la Haute-Savoie  
**Communauté de Communes du Pays de Cruseilles**  
**Commune de VOVRAY- EN-BORNES**  
**ANNEXES SANITAIRES**  
**Volet Eaux Usées**

**Zone d'assainissement collectif :**  
 Assainissement collectif existant  
 Réseau E.U. existant  
 Assainissement collectif futur à court, moyen et long terme  
 Poste de relèvement projet  
 Station d'épuration existante

**Zone d'assainissement non collectif :**  
 Assainissement non collectif  
 Réseau EP  
 Cunette  
 Fossé


**Divers :**  
 Réseau hydrographique  
 Zone humide (inventaire départemental)  
 Contour PLU (Zones U et AU)  
 Contour de la zone de compétence de la CCPC  
 Périmètres de protection des captages :  
 P1 : périmètre immédiat  
 P2 : périmètre rapproché  
 P3 : périmètre éloigné

Vu pour être annexé à la délibération du Conseil Municipal en date du 11 avril 2019 approuvant le PLU de la commune de VOVRAY-EN-BORNES.  
 Monsieur Le Maire,  
 Xavier BRAND

Date : Avril 2019  
 Echelle : 1/4000  
 Fichier : AS\_EU\_Vovray-en-Bornes.dwg  
 Dessin : S. BRUN

**NICOT** INGENIEURS CONSEILS  
 100, Avenue de la République  
 74100, ANNOUY  
 04 78 28 28 28  
 www.nicot-ingenieurs.com  
 EAU, ASSAINISSEMENT, ENVIRONNEMENT

« Origine Cadastre (C) Droits de «Etat réservés» «Copie conforme R.G.P. 74 – reproduction interdite»

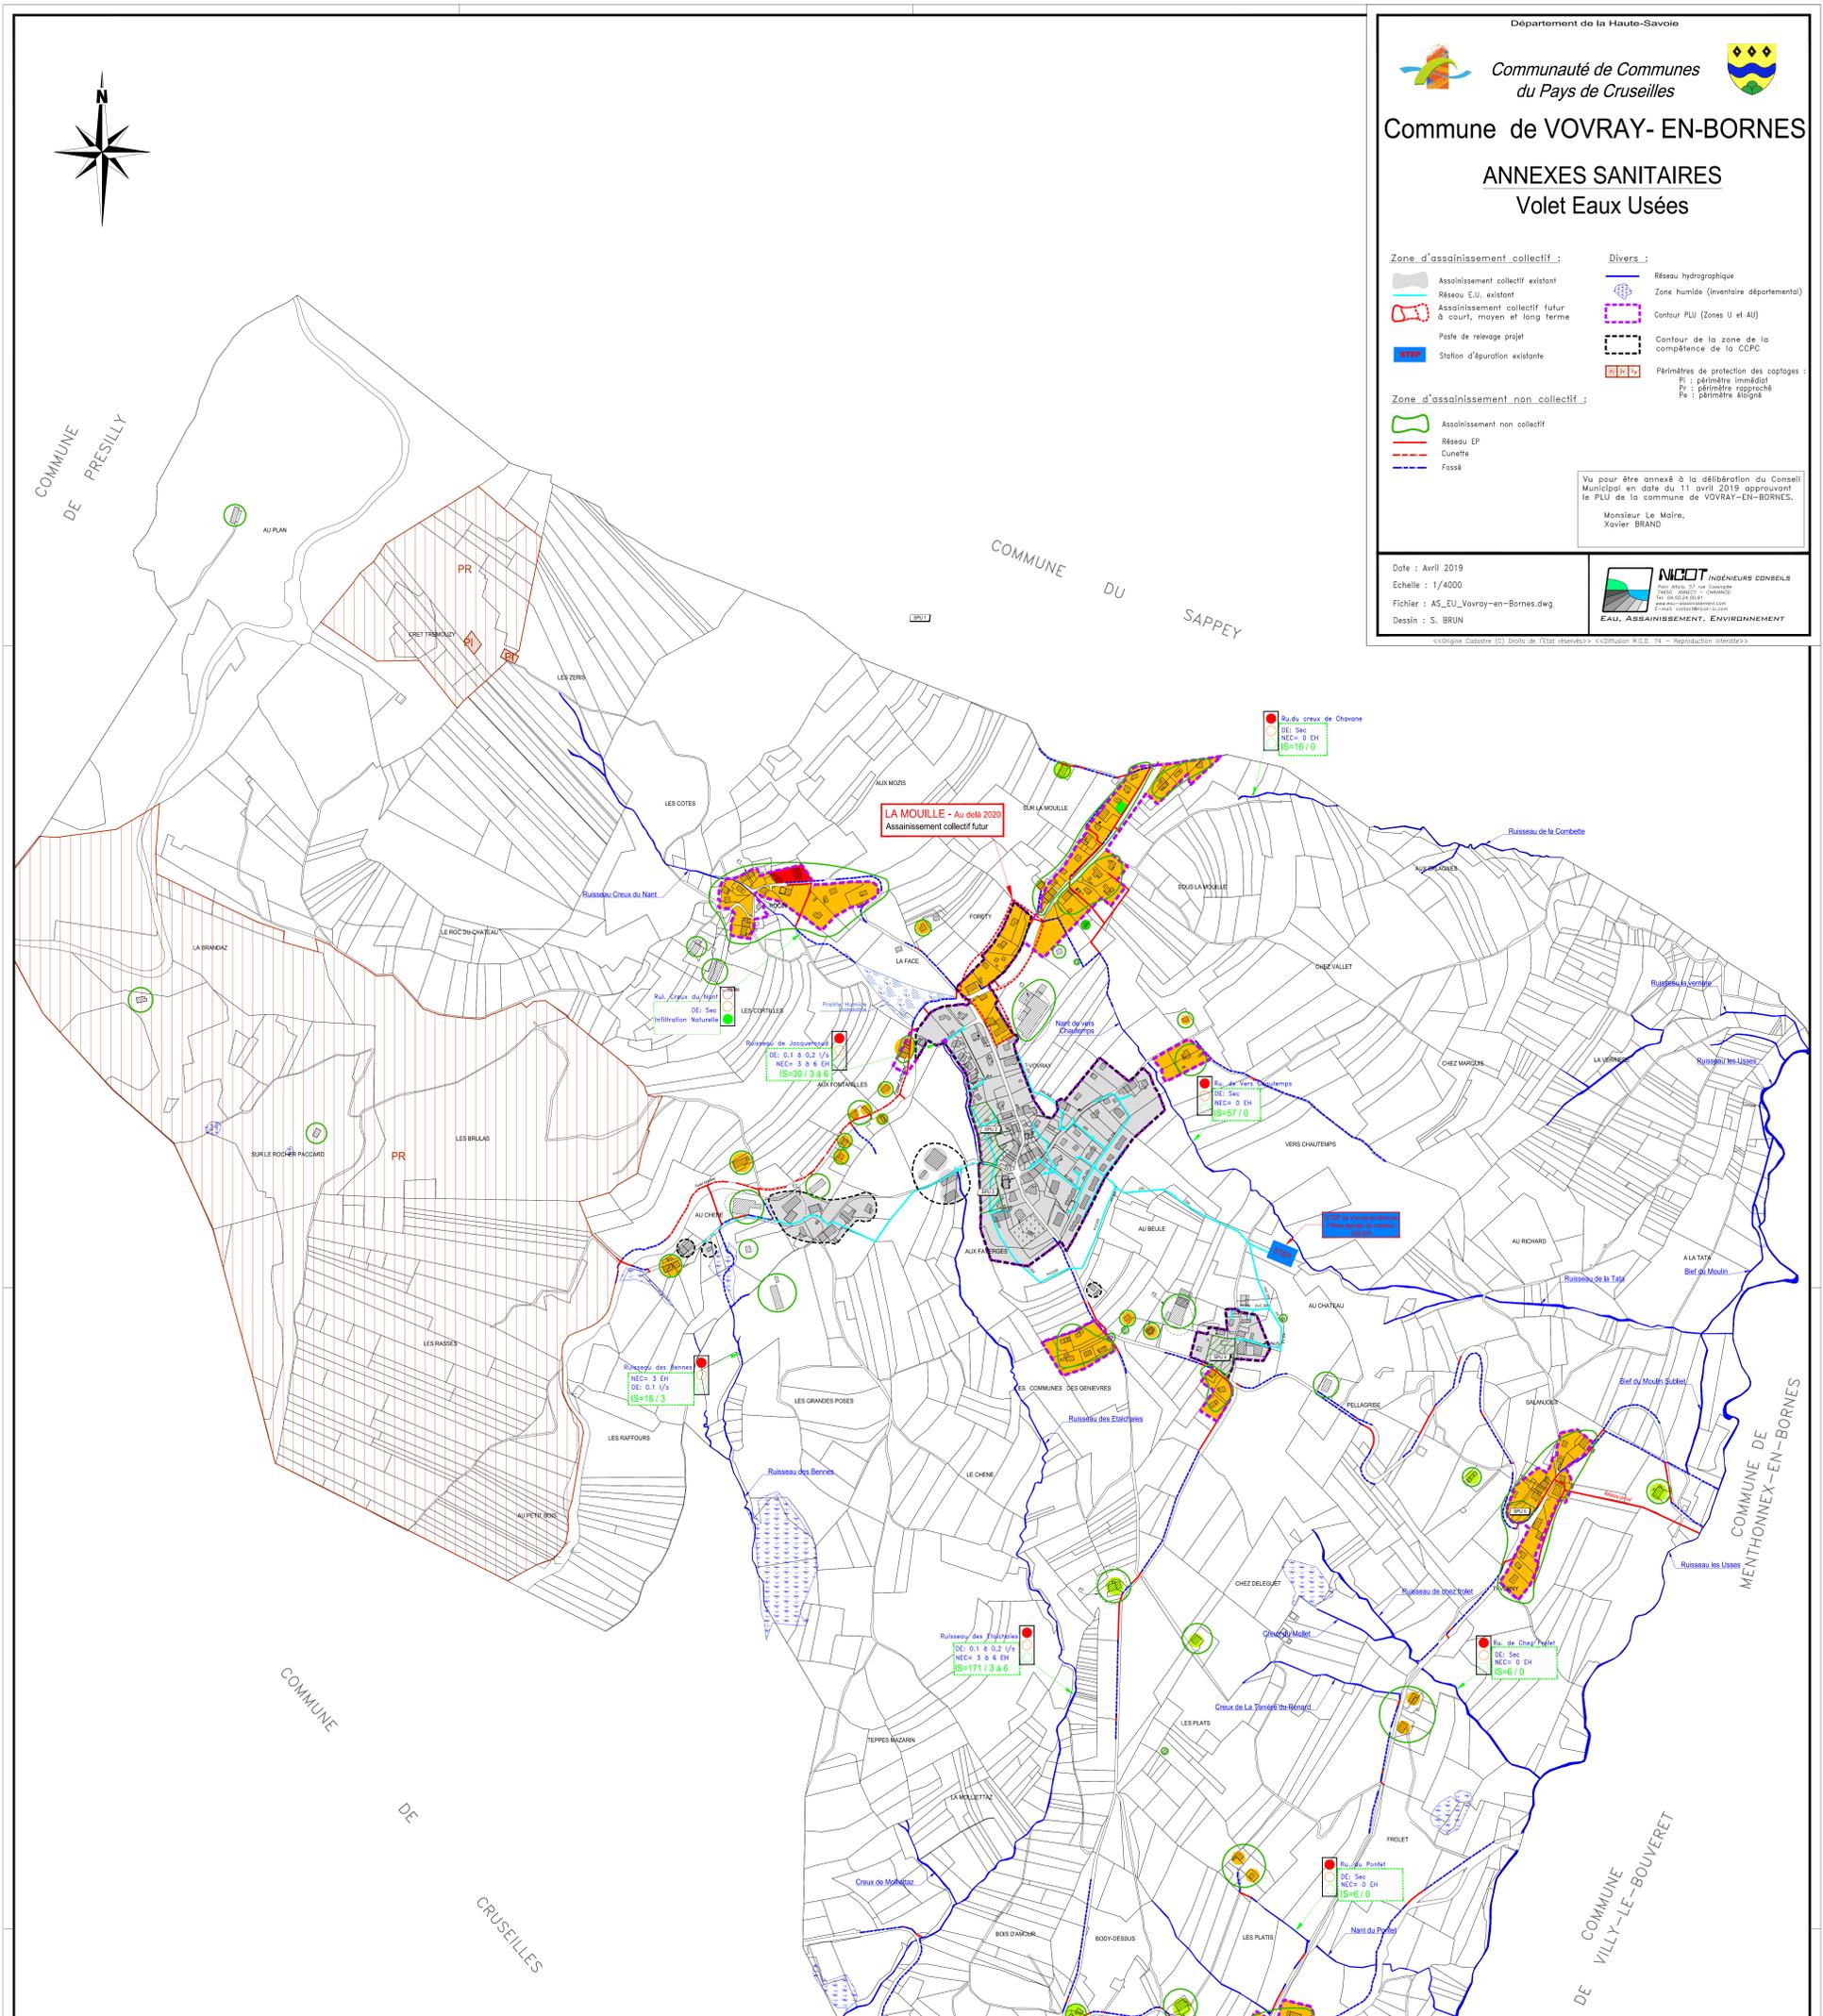

**Carte d'Aptitude des Sols et des Milieux à l'Assainissement Non Collectif**  
 (NICOT Ingénieurs Conseils, 2003)

**ZONES D'ASSAINISSEMENT NON COLLECTIF AVEC POSSIBILITE D'INFILTRATION DES EAUX DANS LES SOLS DANS LA MAJEURE PARTIE DES CAS :**

- Vert<sup>1</sup> :** Terrain perméable en surface, pente faible ou nulle.  
-> Filtré conseillé: Fosse septique toutes eaux - éponage
- Vert<sup>2</sup> :** Terrain moyennement perméable - Grande surface disponible  
-> Filtré conseillé: Fosse septique toutes eaux - éponage en pente

**ZONES D'ASSAINISSEMENT NON COLLECTIF AVEC REJET DANS LE MILIEU HYDRAULIQUE SUPERFICIEL DANS LA MAJEURE PARTIE DES CAS :**

- Orange :** Terrain moyennement perméable.  
-> Filtré conseillé: Fosse septique toutes eaux - filtre à sable vertical drainé  
-> En cas de manque de place: Filtré conseillé: Filtré compacte ou "innovant"  
Voir la liste des produits homologués dans le rapport "Cartes d'aptitudes des Milieux" et dans les filières techniques ci-jointes.
- Rouge :** Infiltration interdite. Zone sensible et/ou risque de déstabilisation.  
-> Filtré conseillé: Fosse septique toutes eaux - Filtre à sable vertical drainé étanche - Rejet dans le milieu hydraulique superficiel  
-> En cas de manque de place ou topographie difficile: Filtré conseillé: Filtré compacte ou "innovant"  
Voir la liste des produits homologués dans le rapport "Cartes d'aptitudes des Milieux" et dans les filières techniques ci-jointes.

\* Pour prendre connaissance de l'intégralité de la réglementation de l'ANC, se reporter au dossier "Zonage de l'Assainissement Collectif / Non Collectif".  
 Le service public d'assainissement non collectif de la commune de Vovray-en-Bornes tient à la disposition des particuliers, des cahiers des charges précisant pour chaque filière, les règles techniques d'implantation et de conception à respecter. Lors de l'octroi de son projet d'assainissement non collectif, ce service a le droit de demander au particulier une étude justifiant la conception et l'implantation du dispositif proposé. En cas de doute avant sur les procédures techniques liées au projet, il est recommandé de solliciter une aide technique que celle précisée par cette carte, une étude justifiant la conception et l'implantation du dispositif sera exigée.

**Possibilités de rejet :**

**7/21** Nombre d'habitants/Nombre d'équivalents-habitants (EH)  
**IS=24/32** Indice de saturation: Nombre de DI existants / Nombre de DI critiques

Indice saturé (rouge)  
 Rejet déconseillé (orange)  
 Indice presque saturé (jaune)  
 Rejet tolérable (vert clair)  
 Indice non saturé (vert foncé)  
 Rejet possible (bleu)

Echelle: 0 50 100 m